
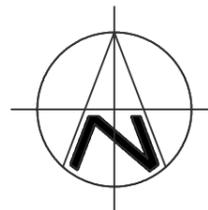


LEGENDE:

- Typ 124b
- Typ 124c
- Typ 124d
- Typ 110
- Typ 110a
- Typ 110d
- Wege
- Abstellh.
- Straße

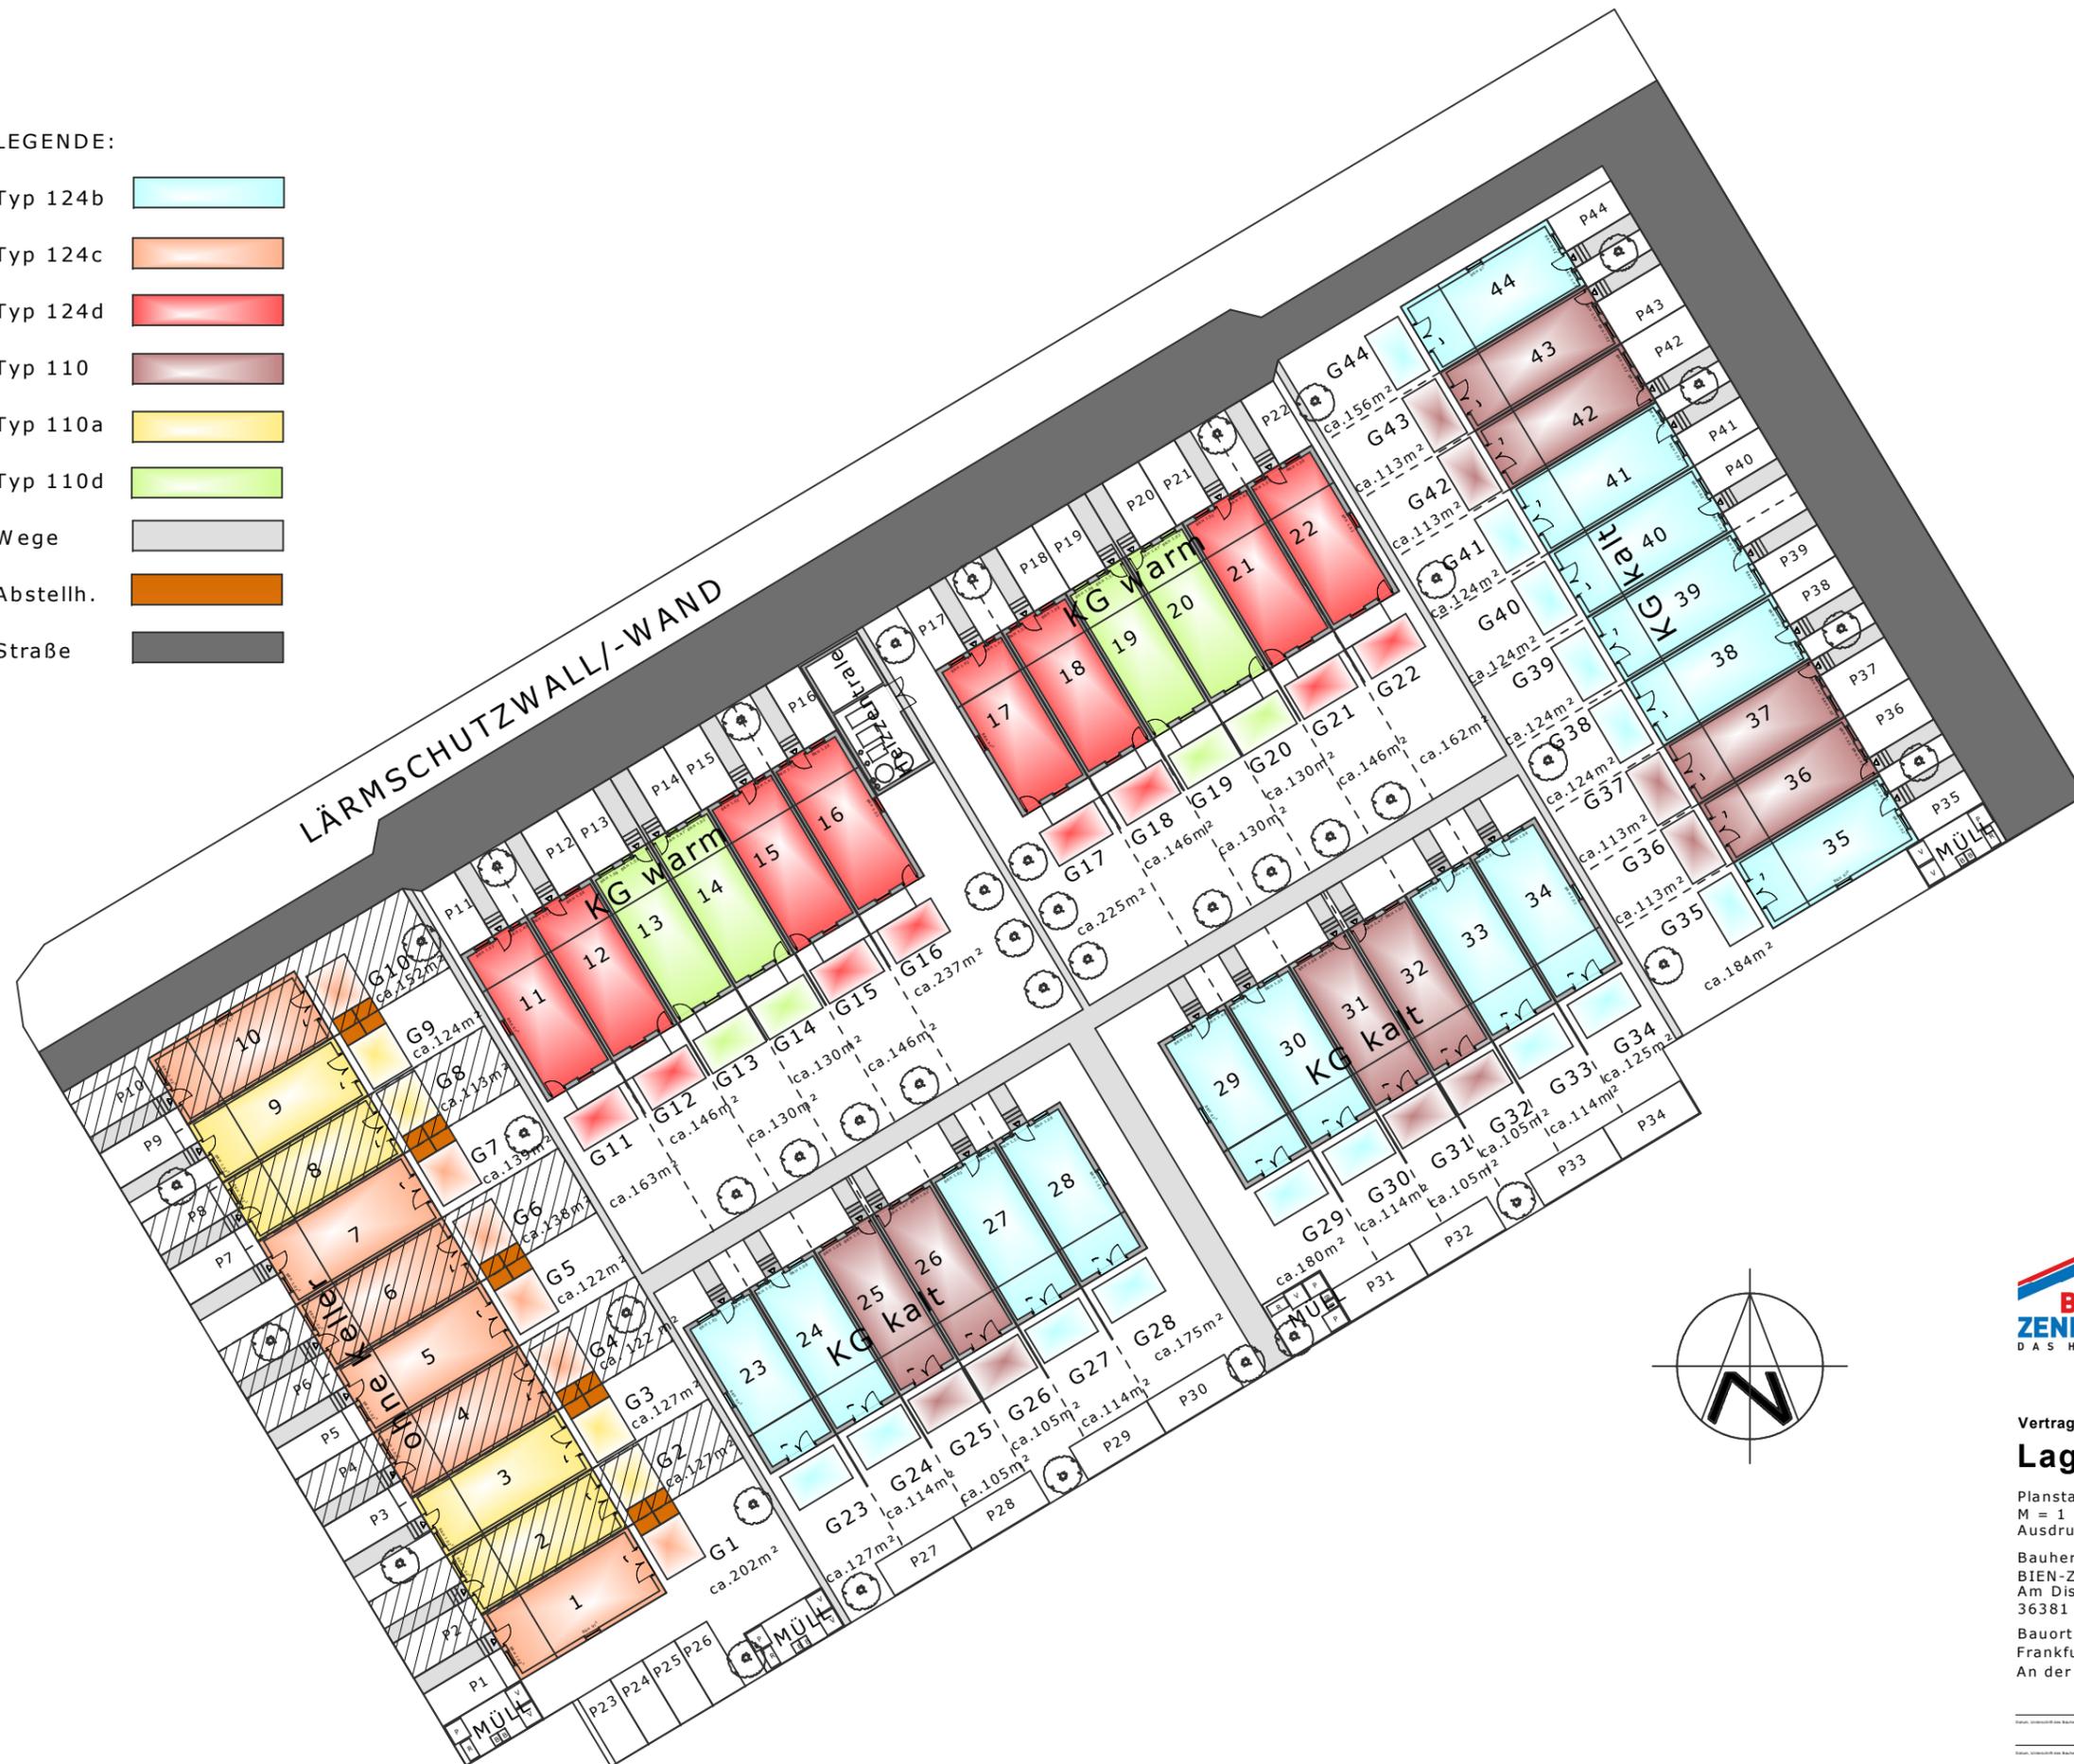

**Vertragsbestandteil**  
**Lageplan**

Planstand: 16. März 2010  
 M = 1 : 444  
 Ausdruck: 13.04.2010 14:17:46  
 Bauherr:  
 BIEN-ZENKER AG  
 Am Distelrasen 2  
 36381 Schlüchtern  
 Bauort:  
 Frankfurt-Praunheim  
 An der Heerstrasse