



Fuß- und Radfahrweg

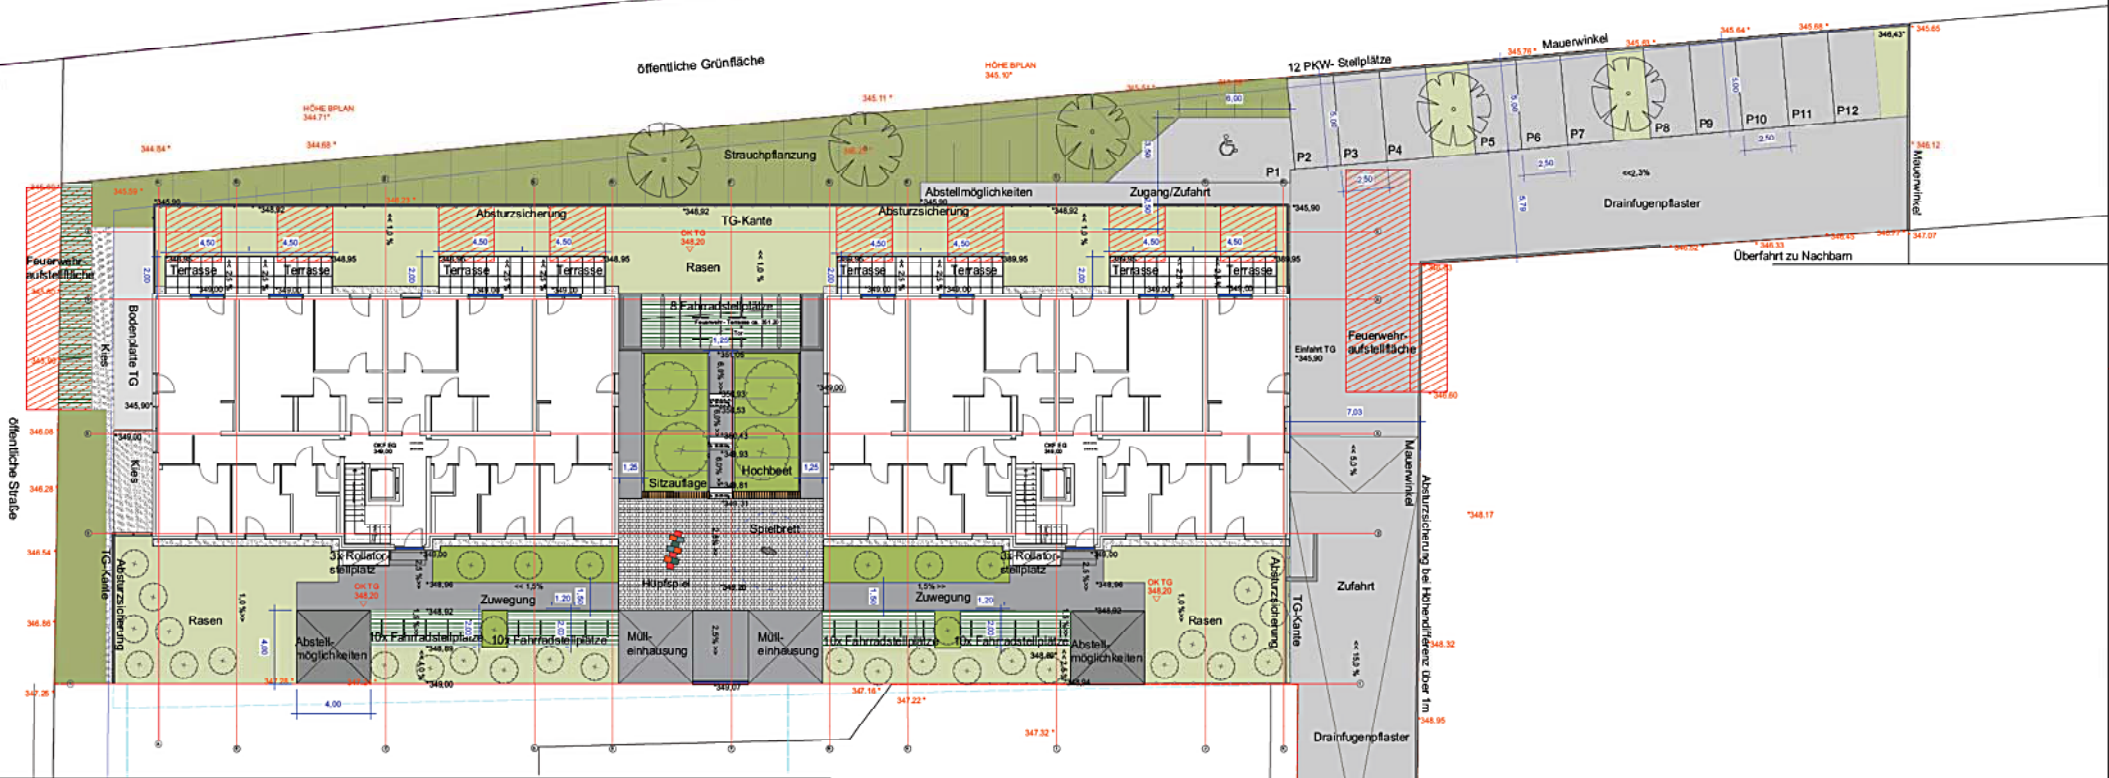

Systemansicht Hochbeet und Feuerwehrterrasse (M:1:25)

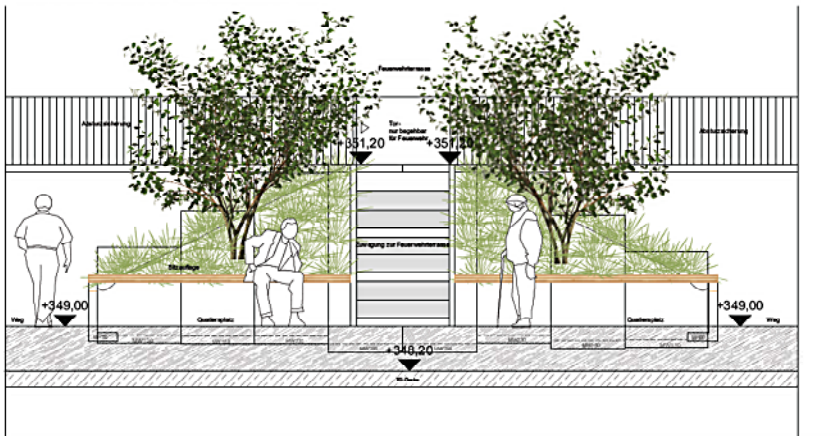

Systemschnitt Hochbeet/ Feuerwehrterrasse (M:1:25)

